


Tuuletusputken halkaisijat erilaisille putkipituuksille.

- 3 m – DN 20
5 m – DN 25
yli 5 m – DN 40

Laskeva ulospäin.

Paineensäätölaitteisto liittymän välittömään läheisyyteen.

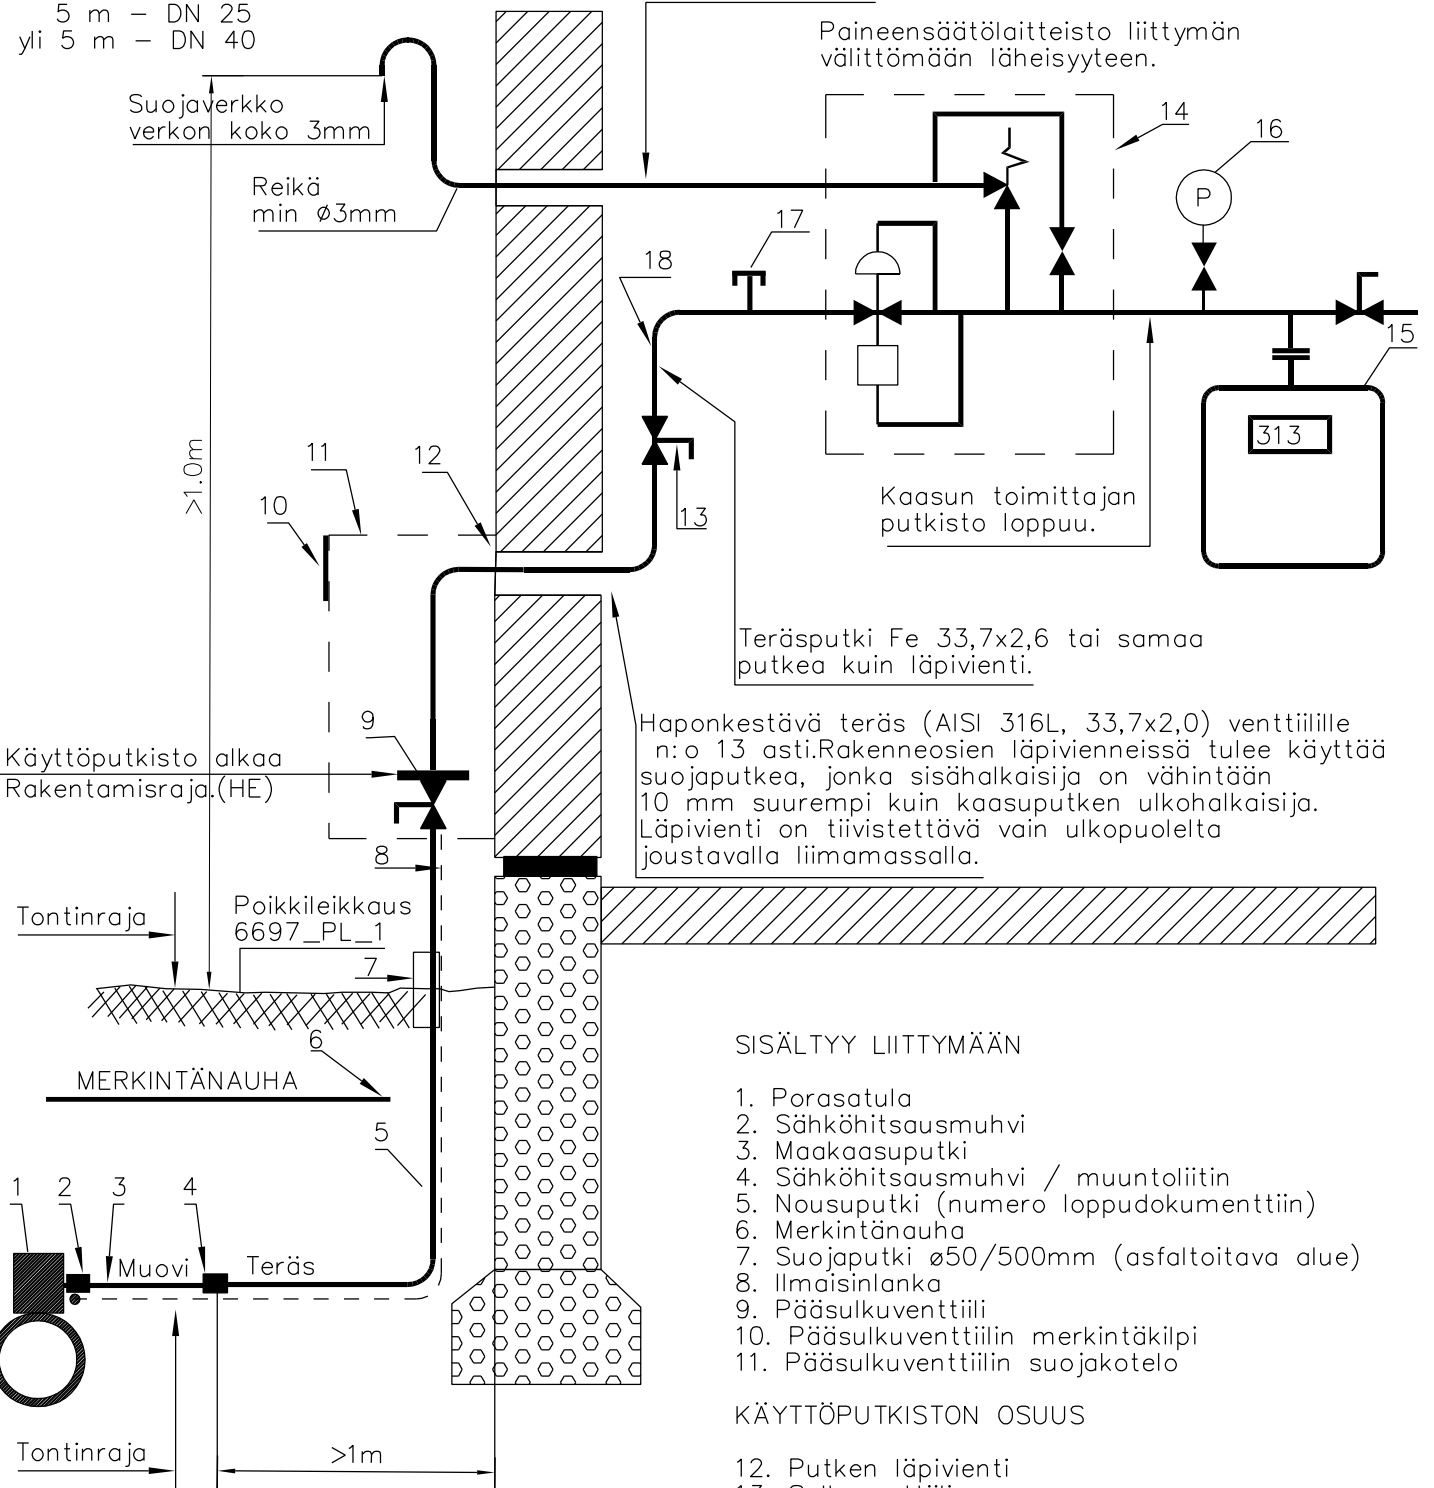

HE = Noudetaan Haminan Energian varastosta.

MAAKAASULIITTYMÄ
LIITTYMÄN RAKENNE
LIITTYMÄTYYPIT 3–5

RAKENNEPIIRUSTUS

Piirustus n:o

22020127-3-5

Rev.

Suhde

X: X

Arkki

A4

H **HAMINAN**
KAASUVERKKO

Suunn. 27.01.2022/KJa

A rev:

Piirt. 27.01.2022/KJa

B rev:

Tark. 27.01.2022/KJa

C rev:

Hyv. 28.01.2022/OVi

D rev: