


Maanalaisten jakelu- ja käyttöputkistojen vähimmäispeitesyvyys on 0,8 metriä, kun putkiston suurin sallittu käyttöpaine on enintään 4 bar.
Yli 4 bar jakelu- ja käyttöputkistojen vähimmäispeitesyvyys on 1 metri.

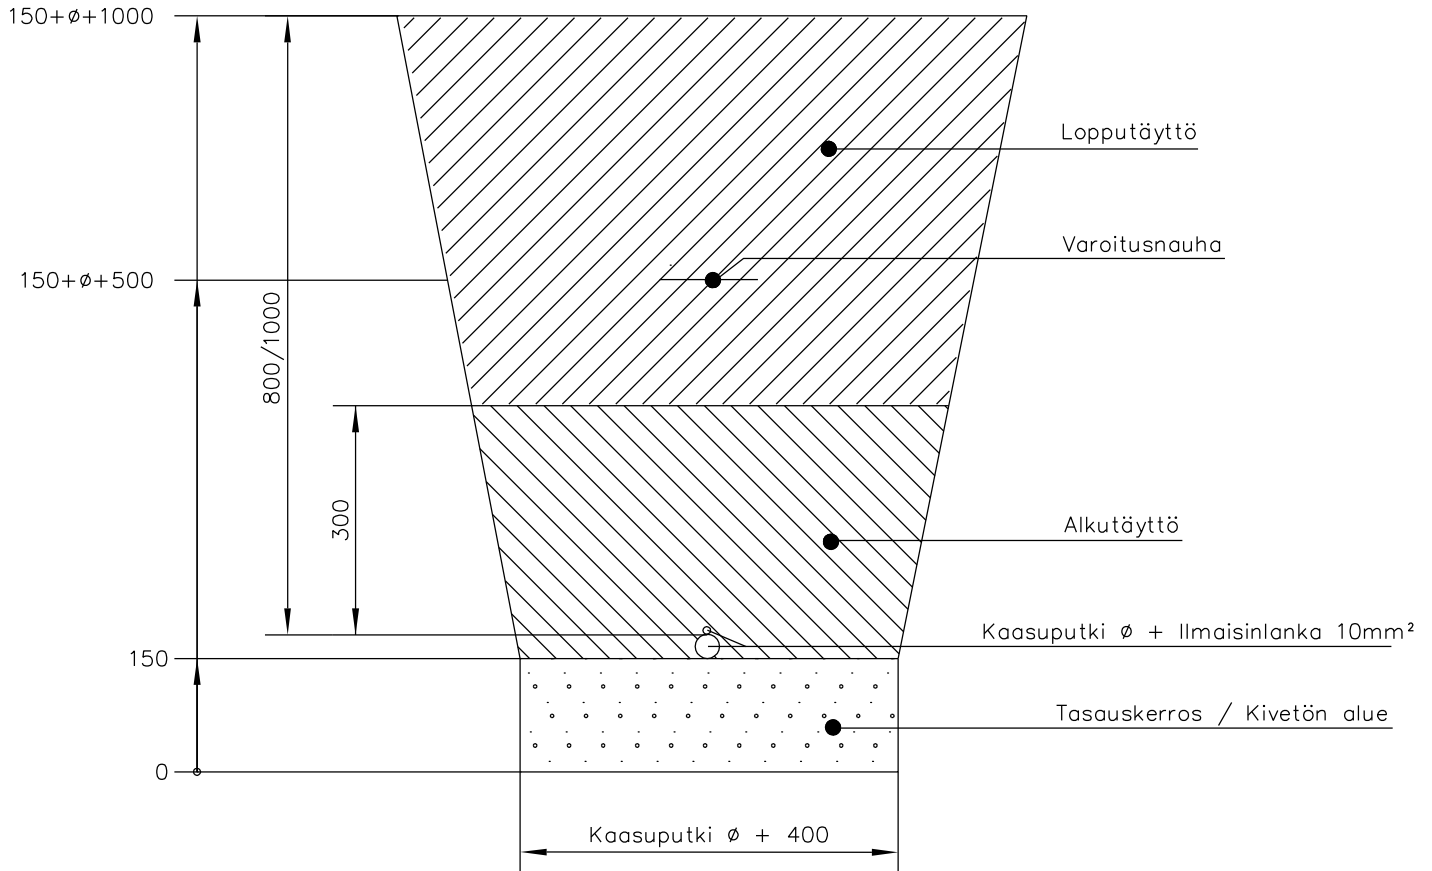

Perustapaus liikennettömällä alueella.
Muissa tapauksissa ratkaisut tarkastetaan Haminan Kaasuverkon kanssa.

TASAUSERROS

Putket tuetaan perusmaahan tai tiivistetyntasauserroksen varaan siten, että ne koko pituudeltaan tukeutuvat hyvin alustaan.
Tasauserrokseen käytettävän massan raekoko saa olla enintään 32mm.
Alustaan voidaan käyttää myös murketta, jonka raekoko on 0/20mm.

ALKUTÄYTTÖ

Putken alkutäyttö ulottuu vähintään 0.3m putken tai sen suojaputken yläpuolelle.
Alkutäyttö ei saa sisältää kiviä, joiden läpimitta on yli 50 mm.
Alkutäyttöön voidaan käyttää mursketta, jonka raekoko on 0/20mm.

LOPPUTÄYTTÖ

Lopputäyttö ulottuu putken alkutäytön yläpinnasta maan pintaan.
Täyttö voidaan tehdä koneellisesti kaivuumaita käyttäen.
Lopputäyttö ei saa kuitenkaan sisältää yli 200mm suuruisia kiviä ja lohkarkeitä, ei myöskään kantoja, risuja yms.
Lopputäyttöön voidaan käyttää mursketta, jonka raekoko on 0/150mm.
Pintarakenteen kaivupaikan mukaisesti.

Eri kerrosten väliin asennetaan tarvittaessa suodantinkangas.

MAAKAASULINJAN PERUSKAIVANTO
KAIVANNON TYYPPIPOIKKILEIKKAUS

POIKKILEIKKAUSPIIRUSTUS

Piirustus n:o

20220126-1

Rev.

Suhde

X: X

Arkki

A4

H **HAMINAN**
KAASUVERKKO

Suunn. 31.01.2022/KJa

A rev:

Piirt. 31.01.2022/KJa

B rev:

Tark. 31.01.2022/KJa

C rev:

Hyv. 31.01.2022/OVi

D rev: