


Tuuletusputken halkaisijat erilaisille putkipituuksille.

- 3 m - DN 20
5 m - DN 25
yli 5 m - DN 40

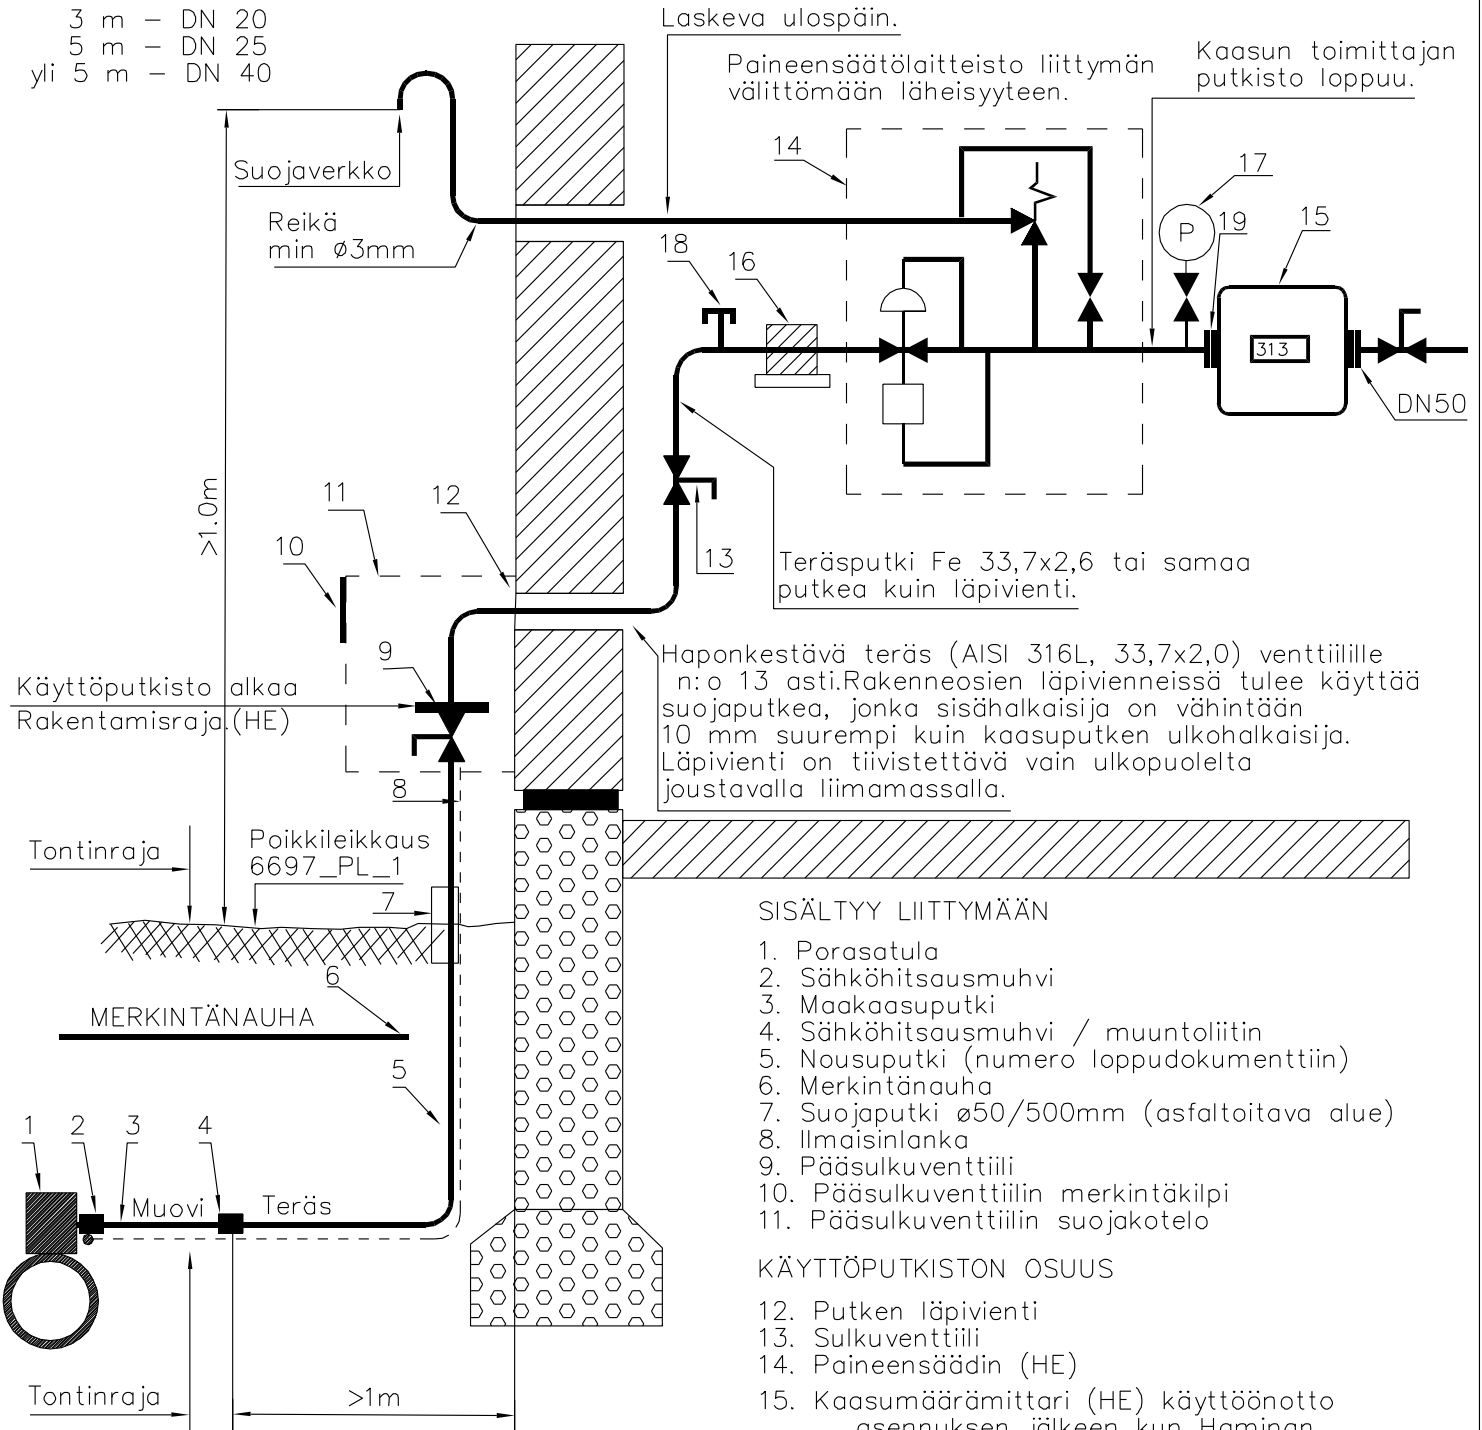

HE = Noudetaan Hamina Energian varastosta.

Nimitys: **MAAKAASULIITTYMÄ
LIITTYMÄN RAKENNE
LIITTYMÄTYPPI 6**

Työ n:o **6697** File tun. **6697_RA_6 LIITTYMÄ**

Piirustus n:o
6697_RA_6

Rev. Suhde
A X
Arkki
A4