


Tuuletusputken halkaisijat erilaisille putkipituuksille.

- 3 m - DN 20
5 m - DN 25
yli 5 m - DN 40

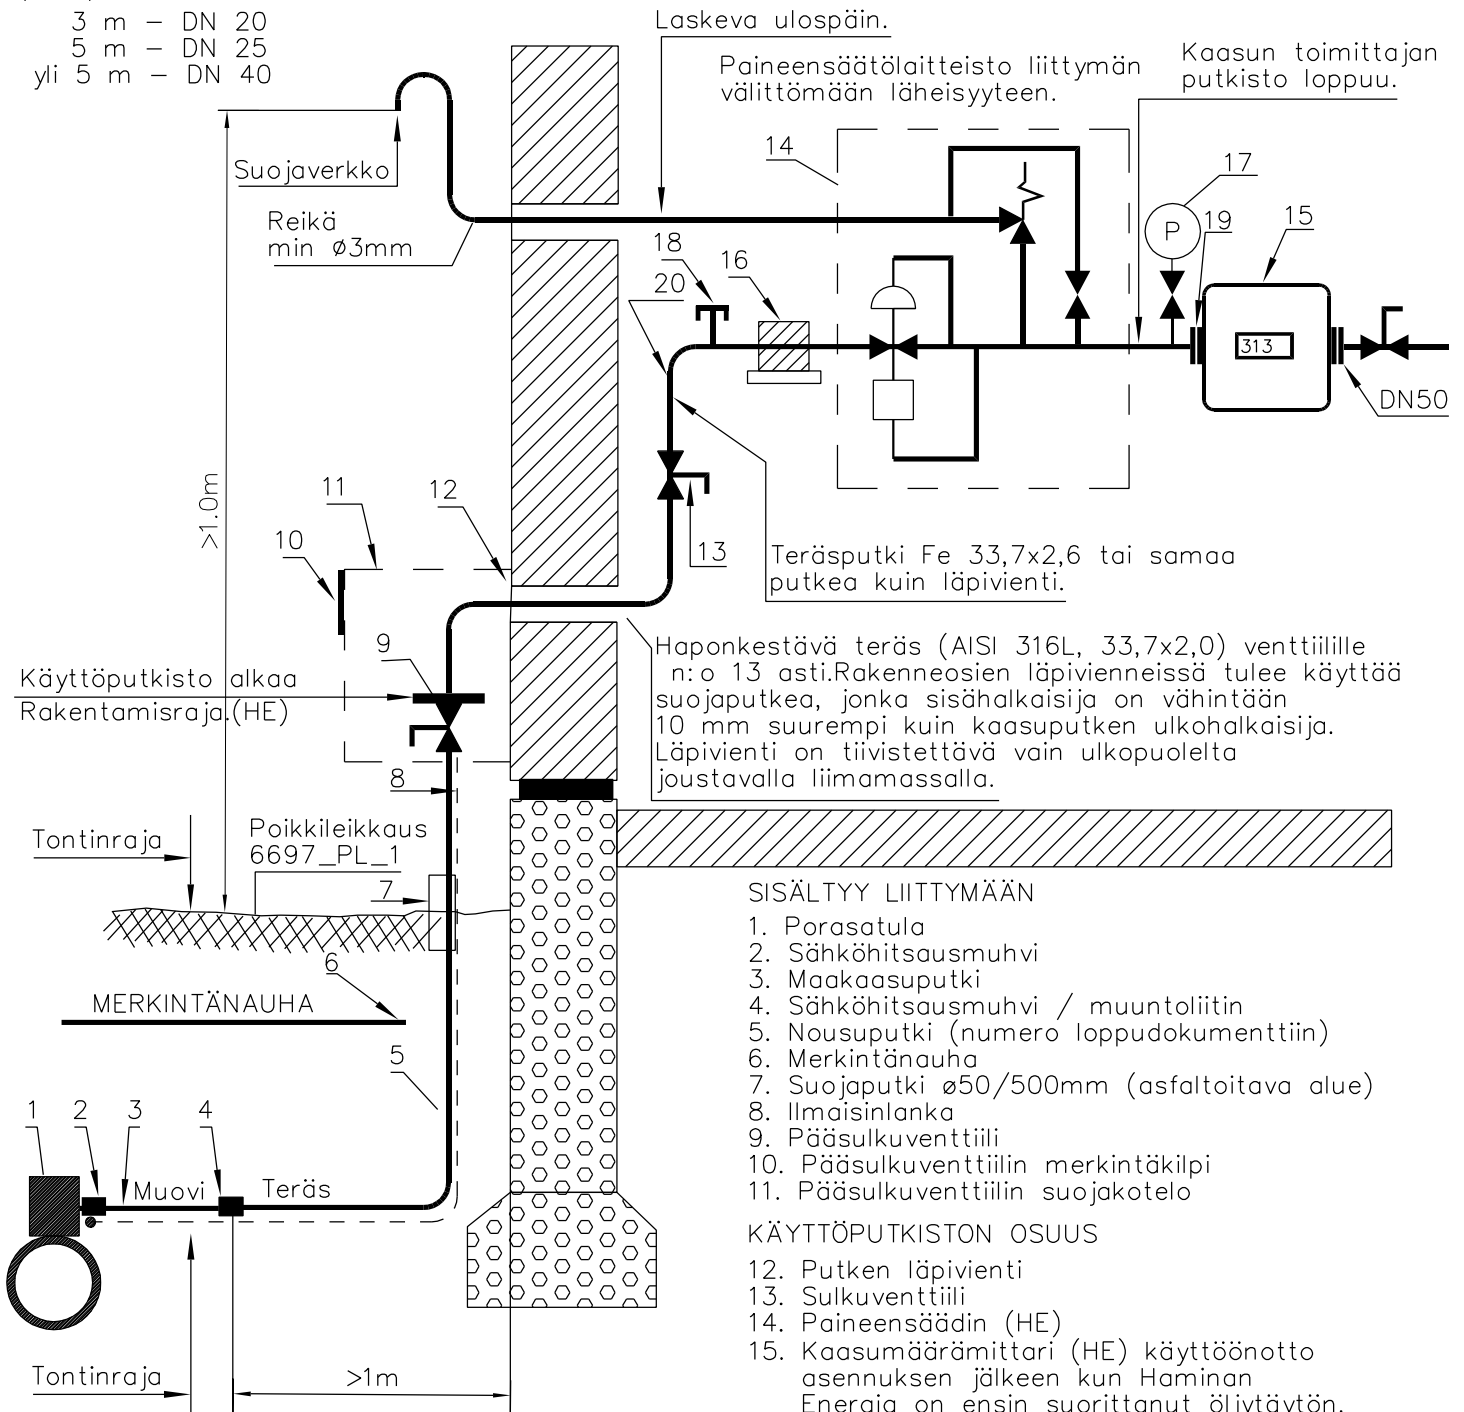

HE = Noudetaan Haminan Energian varastosta.

MAAKAASULIITTYMÄ
LIITTYMÄN RAKENNE
LIITTYMÄTYYPPI 6

H **HAMINAN**
KAASUVERKKO

RAKENNEPIIRUSTUS

Piirustus n:o

20220127-6

Rev.

Suhde

X: X

Arkki

A4

Suunn. 27.01.2022/KJa

A rev:

Piirt. 27.01.2022/KJa

B rev:

Tark. 27.01.2022/KJa

C rev:

Hyv. 28.01.2022/OVi

D rev: